


# Anlage 3

Übersichtsplan zur gepalnten Bahn-Verladestation

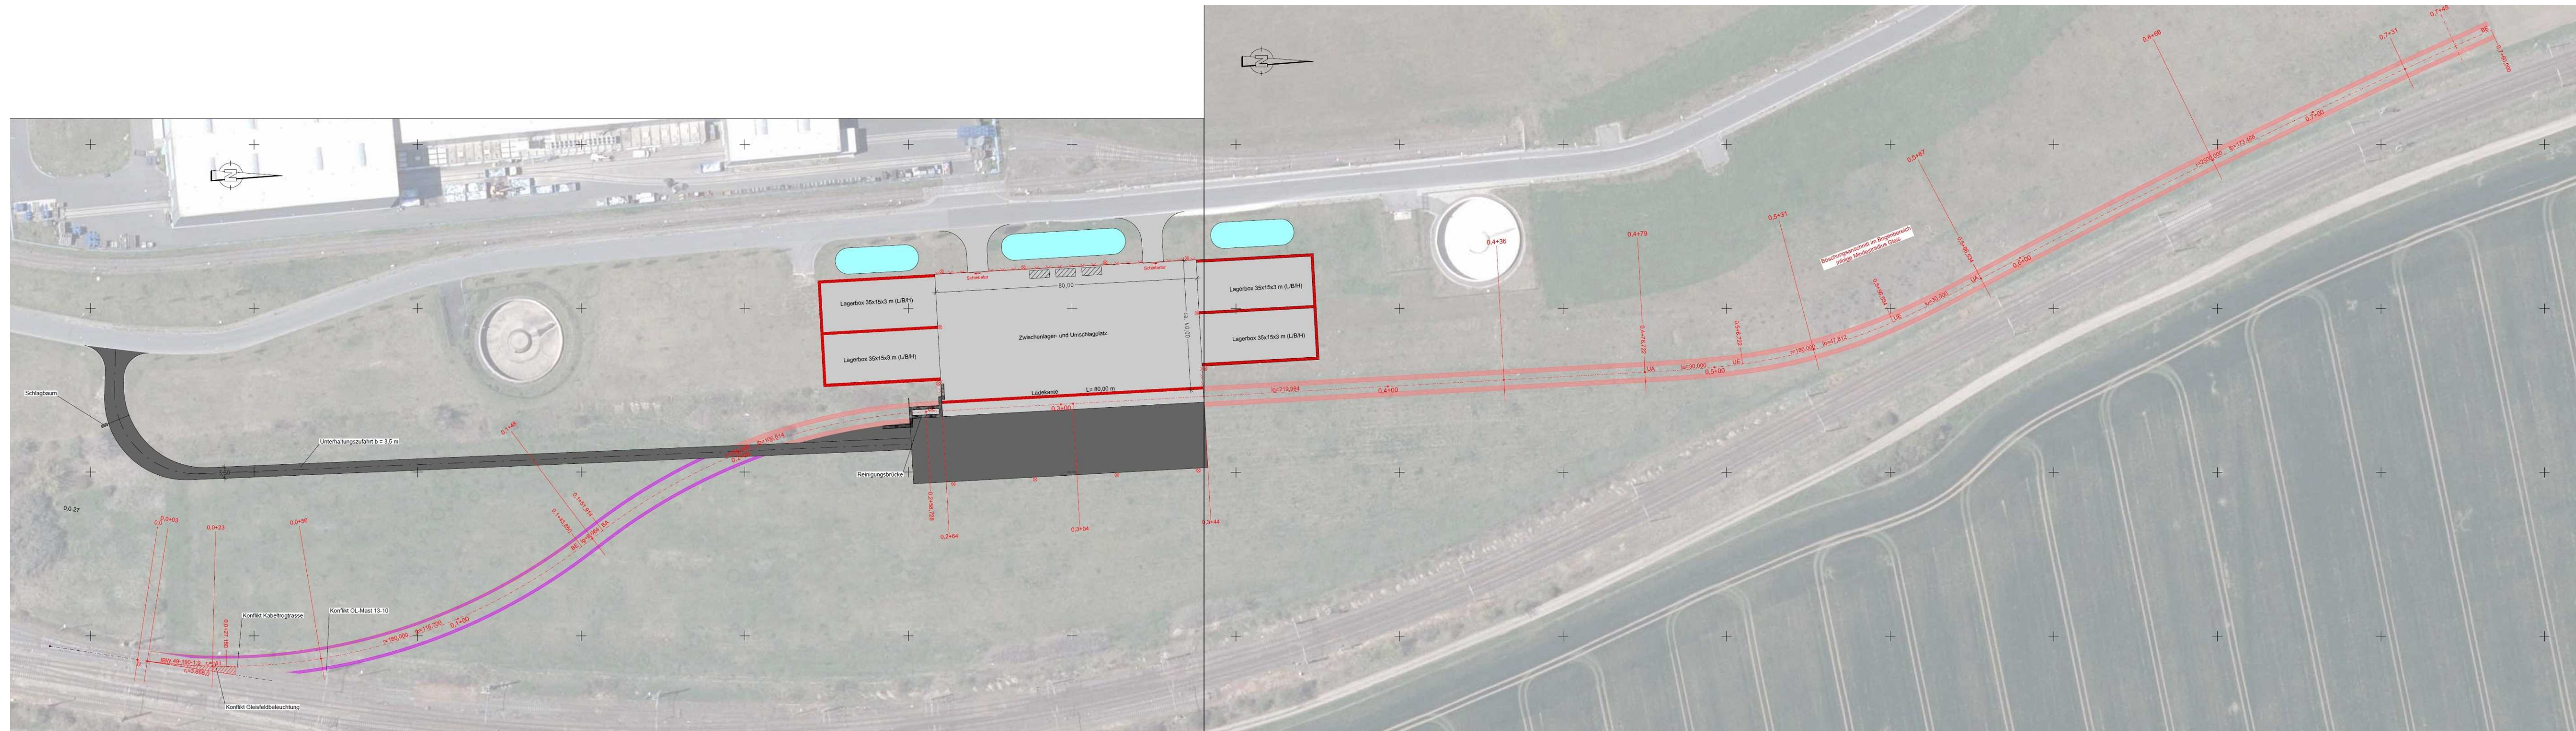

Quelle: Mitteldeutsche Baustoffe GmbH